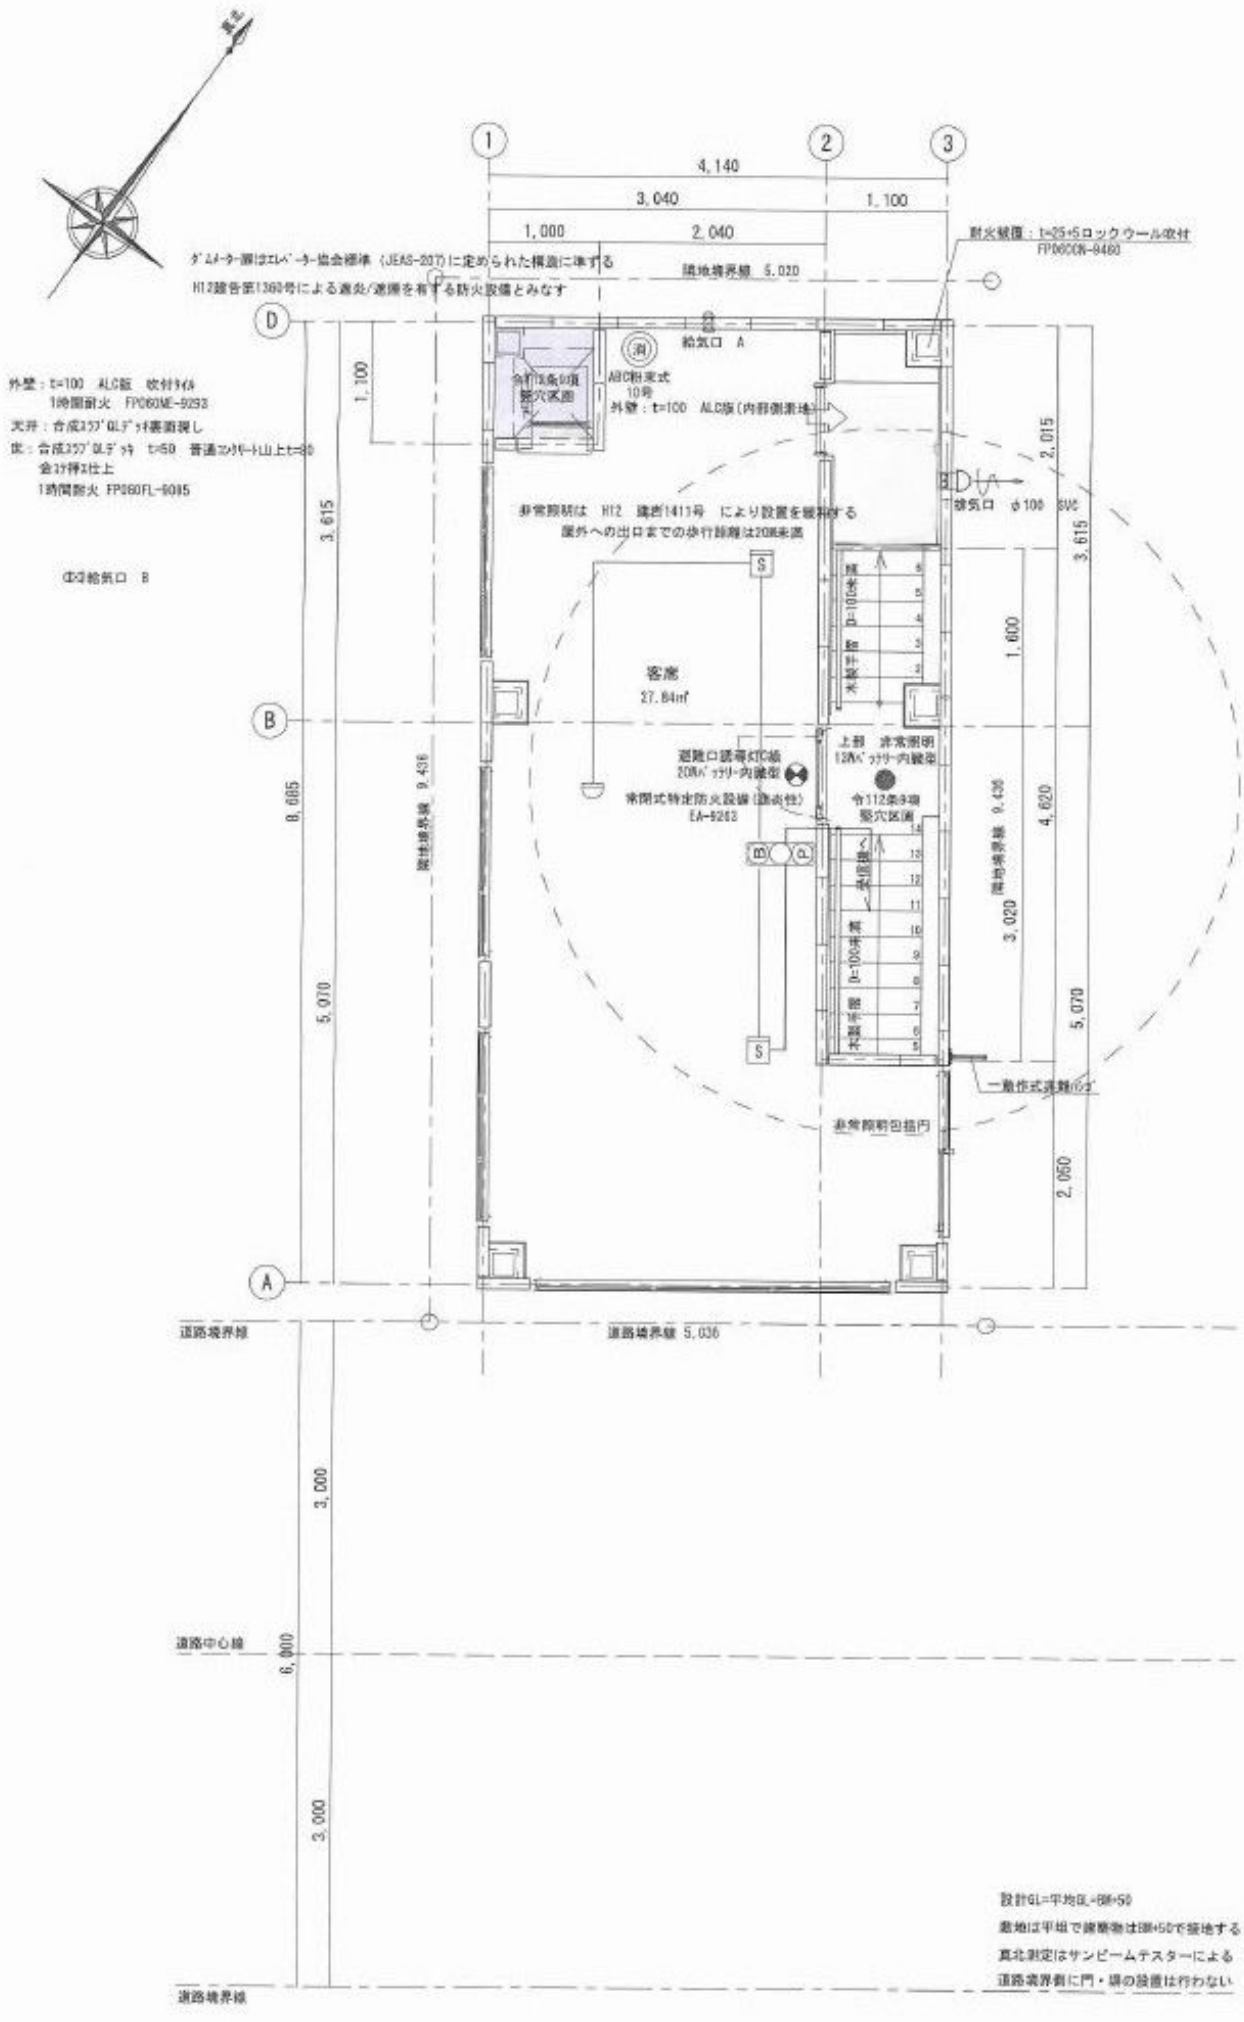
真北
4,140
3,040
1,100
1,000
2,040
ﾀﾞﾑﾒｰﾀｰ部はｴﾚﾍﾞｰﾀｰ協会標準（JEAS-207）に定められた構造に準ずる
H12建告第1360号による遮炎/遮煙を有する防火設備とみなす
隣地境界線 5.020
耐火被覆：t=25+5ロックウール吹付
FP060CN-9460
給気口 A
ABC粉末式
10号
外壁：t=100 ALC版(内部側素地)
外壁：t=100 ALC版 吹付ﾀｲﾙ
1時間耐火 FP060ME-9293
天井：合成ｽﾚｰﾄ GLﾃﾞｯｷ表面現し
床：合成ｽﾚｰﾄ GLﾃﾞｯｷ t=50 普通ｺﾝｸﾘｰﾄ山上t=80
金ｺﾃ押え仕上
1時間耐火 FP060FL-9085
①-②給気口 B
非常照明は H12 建告1411号 により設置を緩和する
屋外への出口までの歩行距離は20M未満
客席
27.84㎡
道路口誘導灯C級
20Aバッテリー内蔵型
常閉式特定防火設備（遮炎性）
EA-9263
上部 非常照明
13Aバッテリー内蔵型
令112条8項
竪穴区画
令112条8項
竪穴区画
一般作式避難ﾊｯﾁ
非常照明包括円
排煙口 D=1000半開
木製手摺
排煙口 D=1000半開
木製手摺
1,100
3,615
8,085
5,070
隣地境界線 9.436
2,015
3,615
1,600
4,620
3,020
隣地境界線 9.436
5,070
2,050
道路境界線
道路境界線 5.036
3,000
道路中心線
6,000
3,000
道路境界線
設計GL=平均GL+(BM+50)
敷地は平坦で建築物はBM+50で接地する
真北測定はサンビームテスターによる
道路境界側に門・扉の設置は行わない

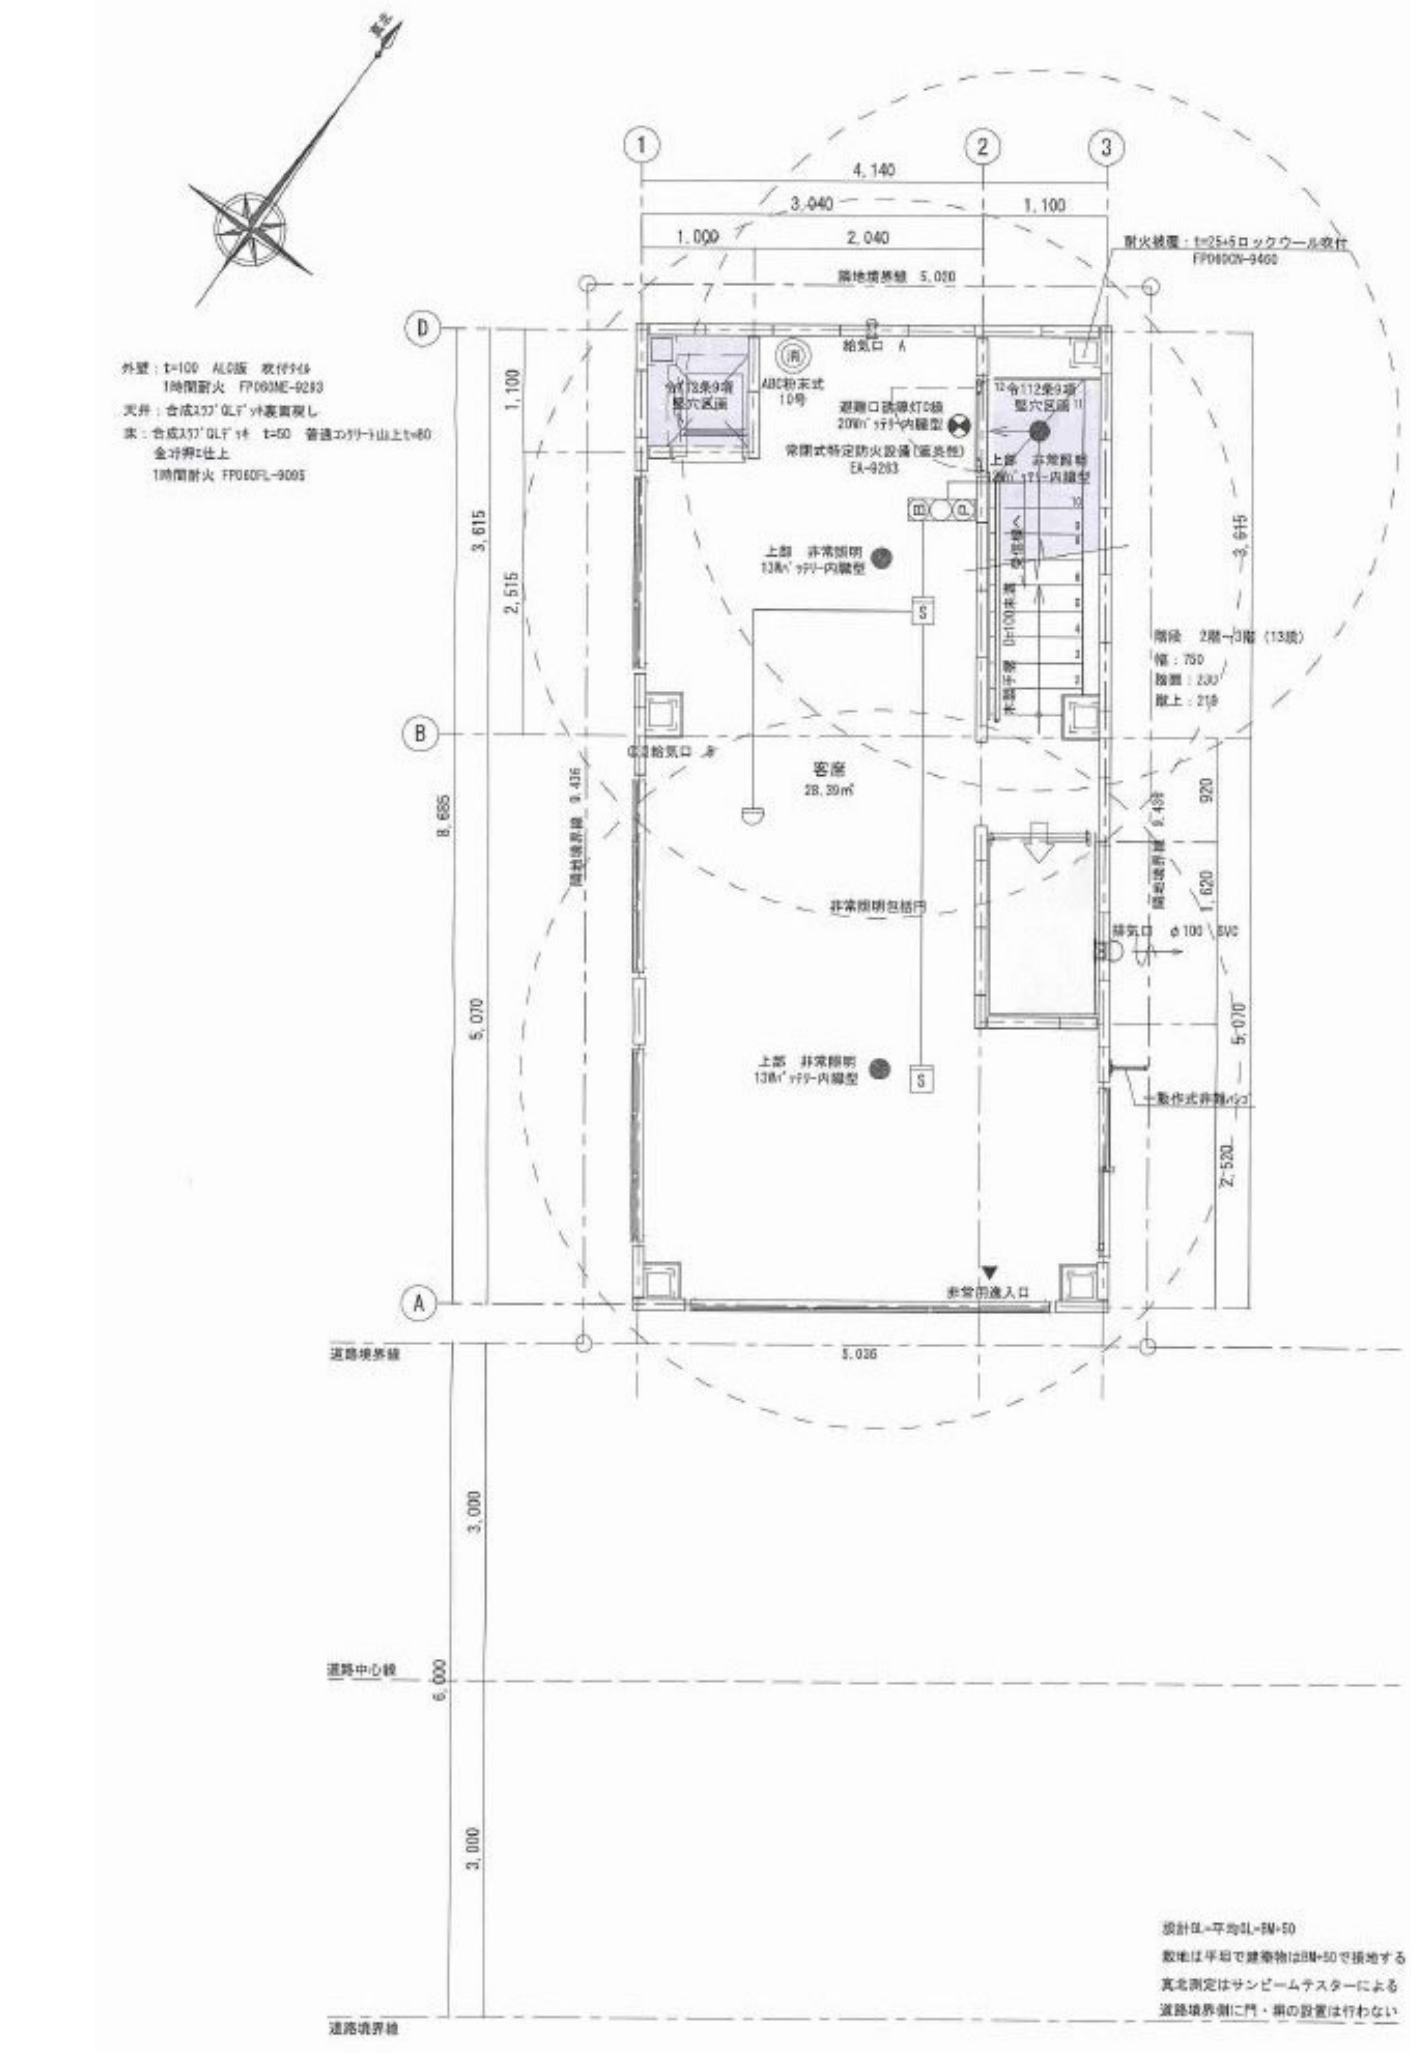

設計GL=平均GL+BM+50
敷地は平坦で建築物はBM+50で接地する
真北測定はサンビームテスターによる
道路境界側に門・扉の設置は行わない

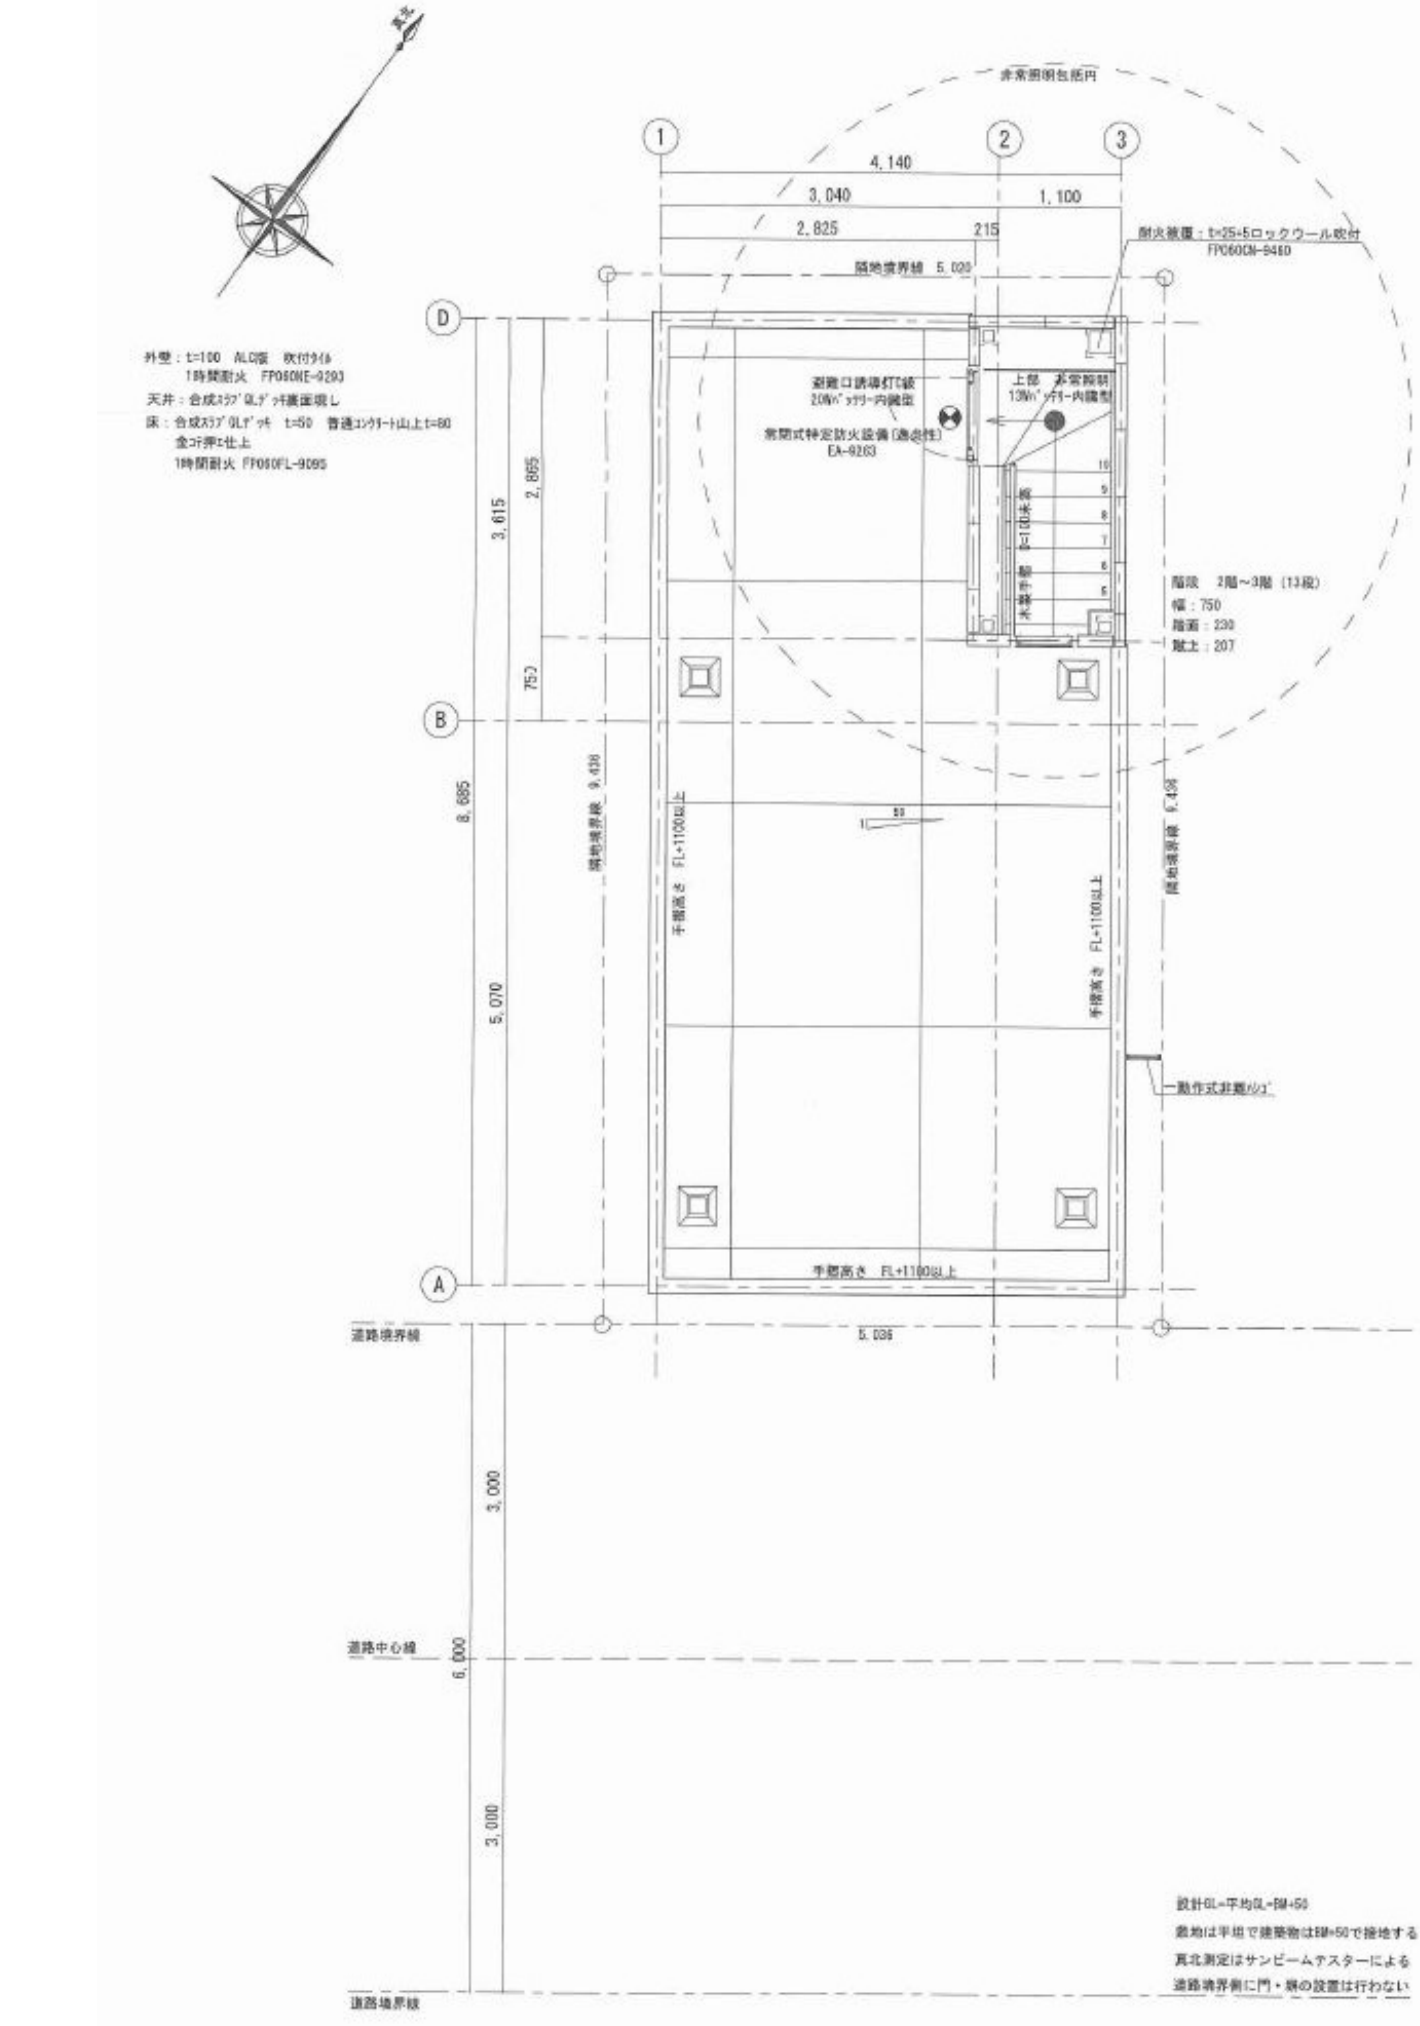
真北
非常照明包括円
1
2
3
4,140
3,040
1,100
2,825
215
耐火被覆：t=25-5ロックウール吹付
FP060CN-9460
隣地境界線 5,039
外壁：t=100 ALC版 吹付タイル
1時間耐火 FP060NE-9293
天井：合成ｽﾗﾌﾞ GLﾎﾞﾝﾄﾞ+裏座吸し
床：合成ｽﾗﾌﾞ GLﾎﾞﾝﾄﾞ t=50 普通ｺﾝｸﾘｰﾄ山上t=80
金ｺﾃ押ｴ仕上
1時間耐火 FP060FL-9095
避難口誘導灯C級
20W ﾊﾞｯﾃﾘｰ内蔵型
常閉式特定防火設備(遮炎性)
EA-9263
上部 非常照明
13W ﾊﾞｯﾃﾘｰ内蔵型
D
B
A
3,615
2,865
750
8,685
5,070
隣地境界線 9,438
手摺高さ FL+1100以上
階段 2階～3階（13段）
幅：750
踏面：230
蹴上：207
R=100未満
隣地境界線 6,438
動作式非常ｽｲｯﾁ
5,036
道路境界線
3,000
道路中心線
6,000
3,000
道路境界線
設計GL=平均GL-BM+50
敷地は平坦で建築物はBM+50で接地する
真北測定はサンビームアスターによる
道路境界側に門・塀の設置は行わない